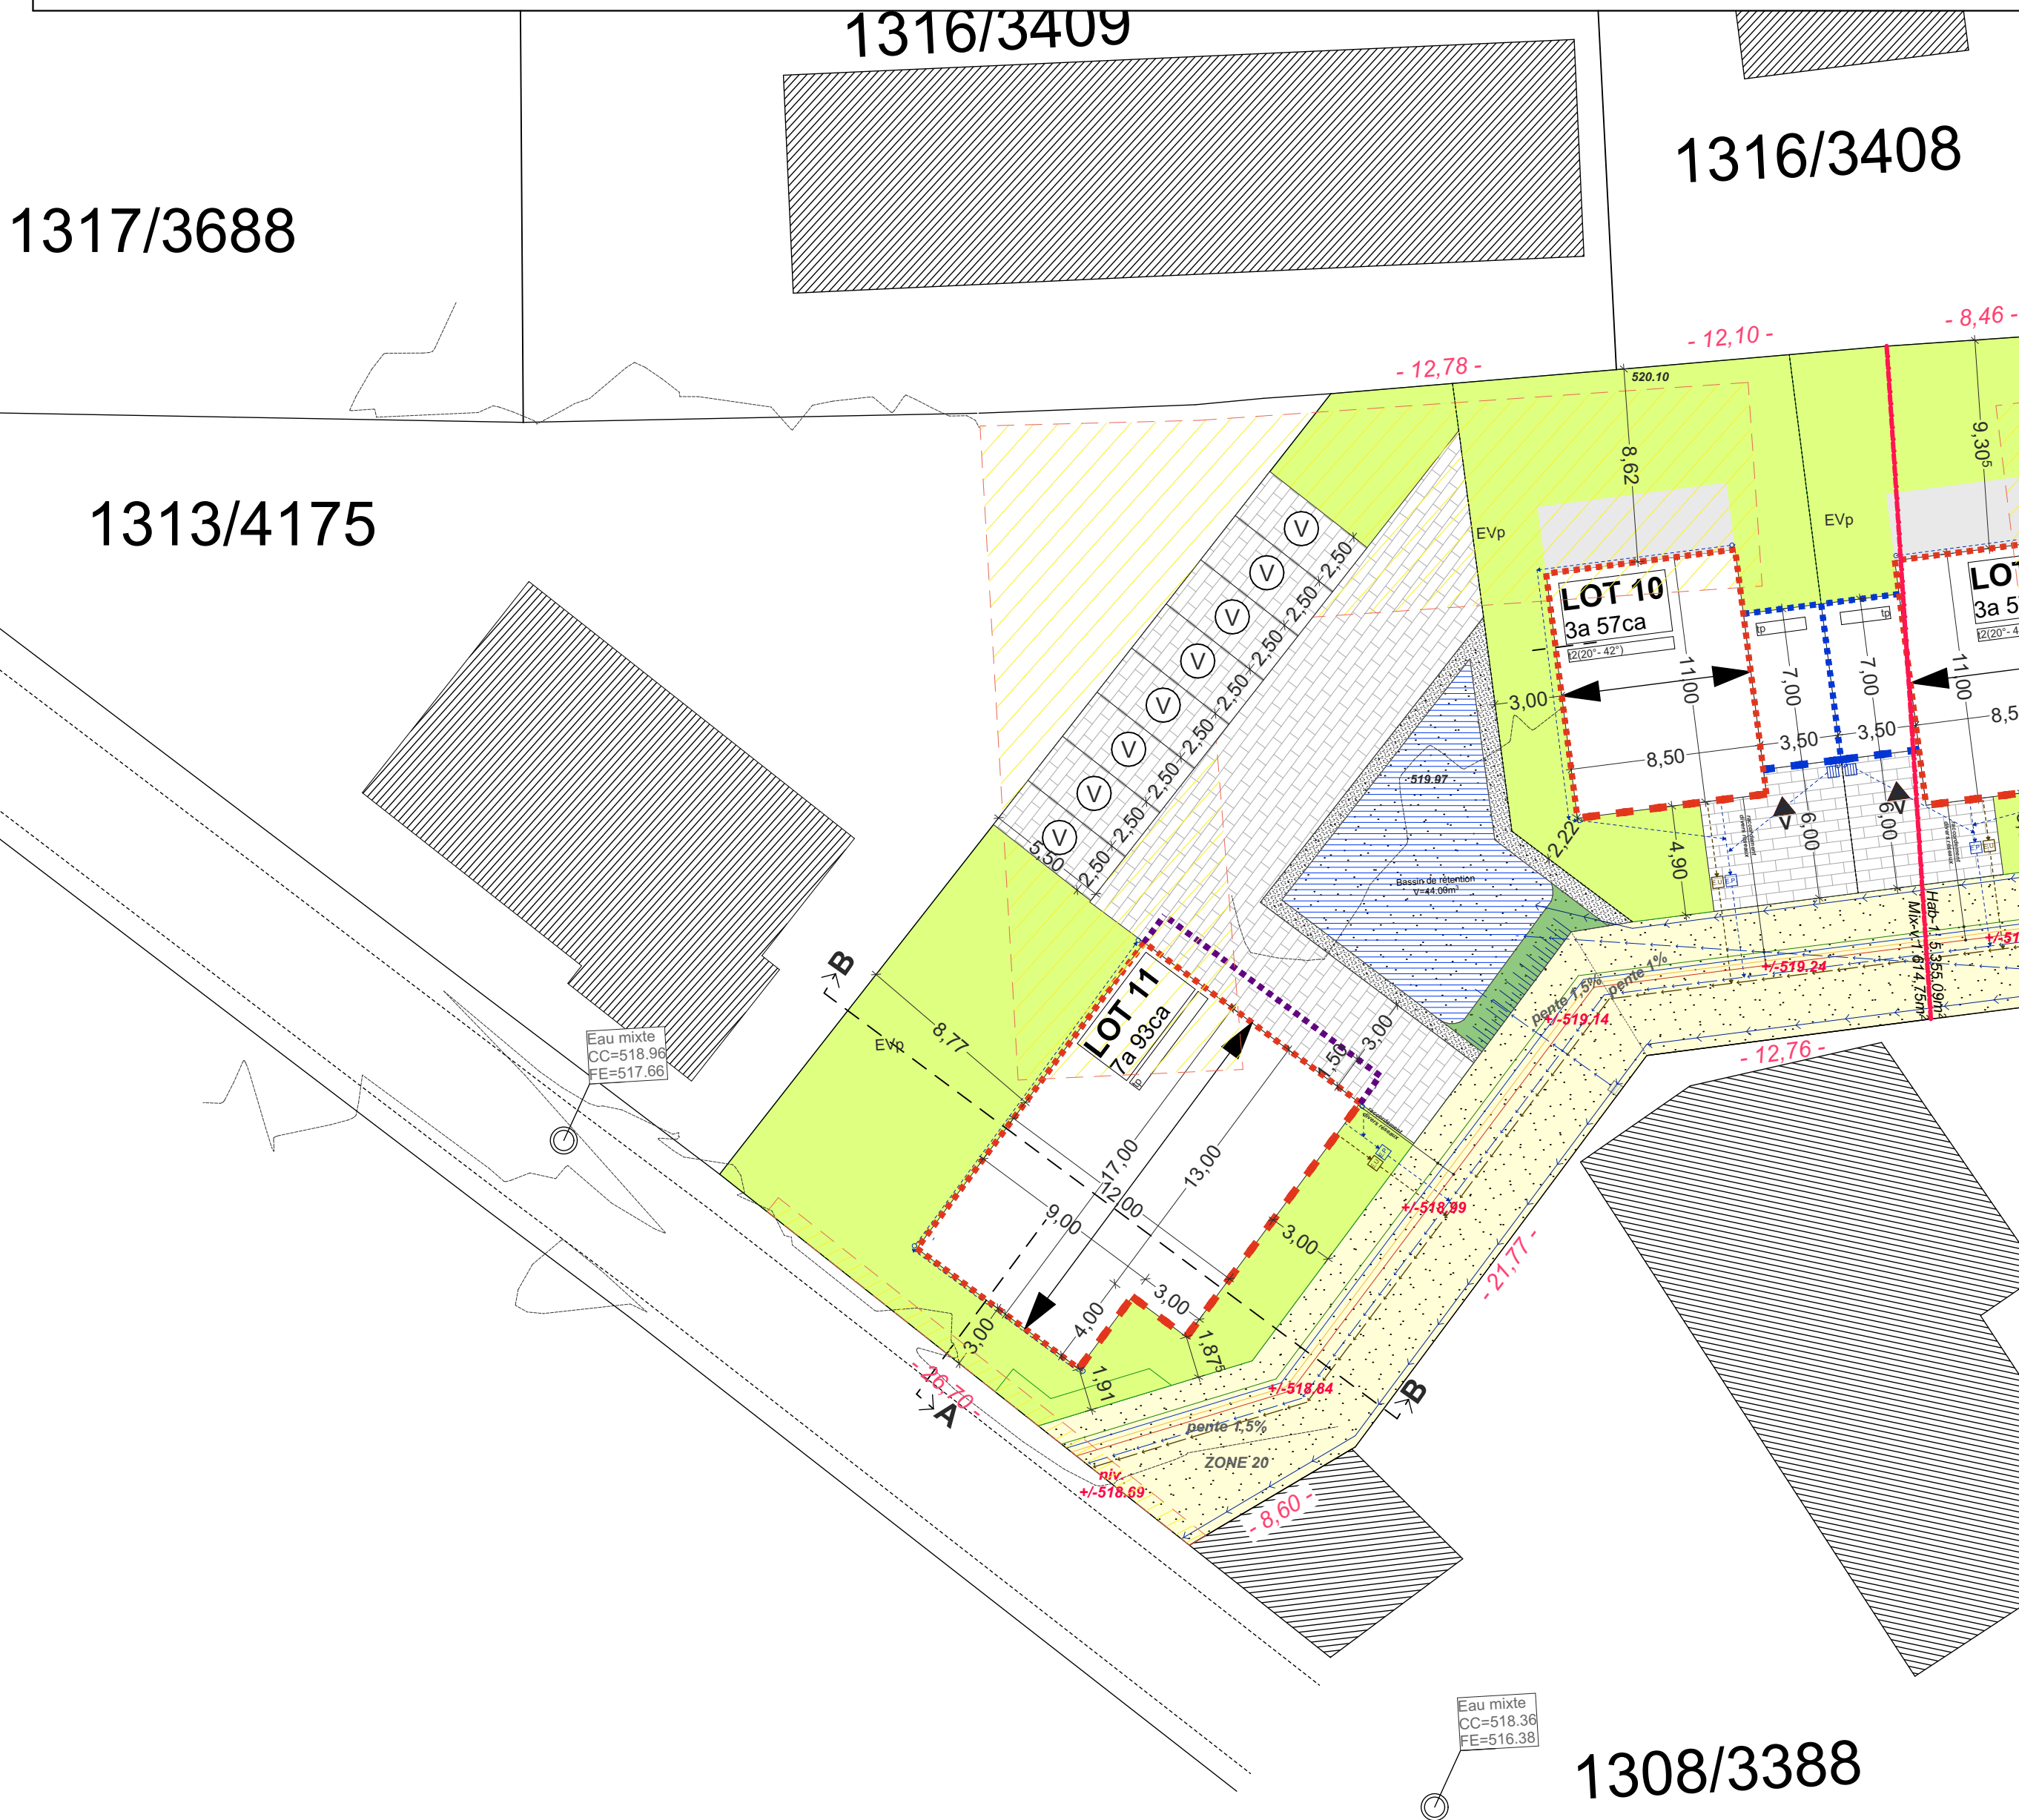
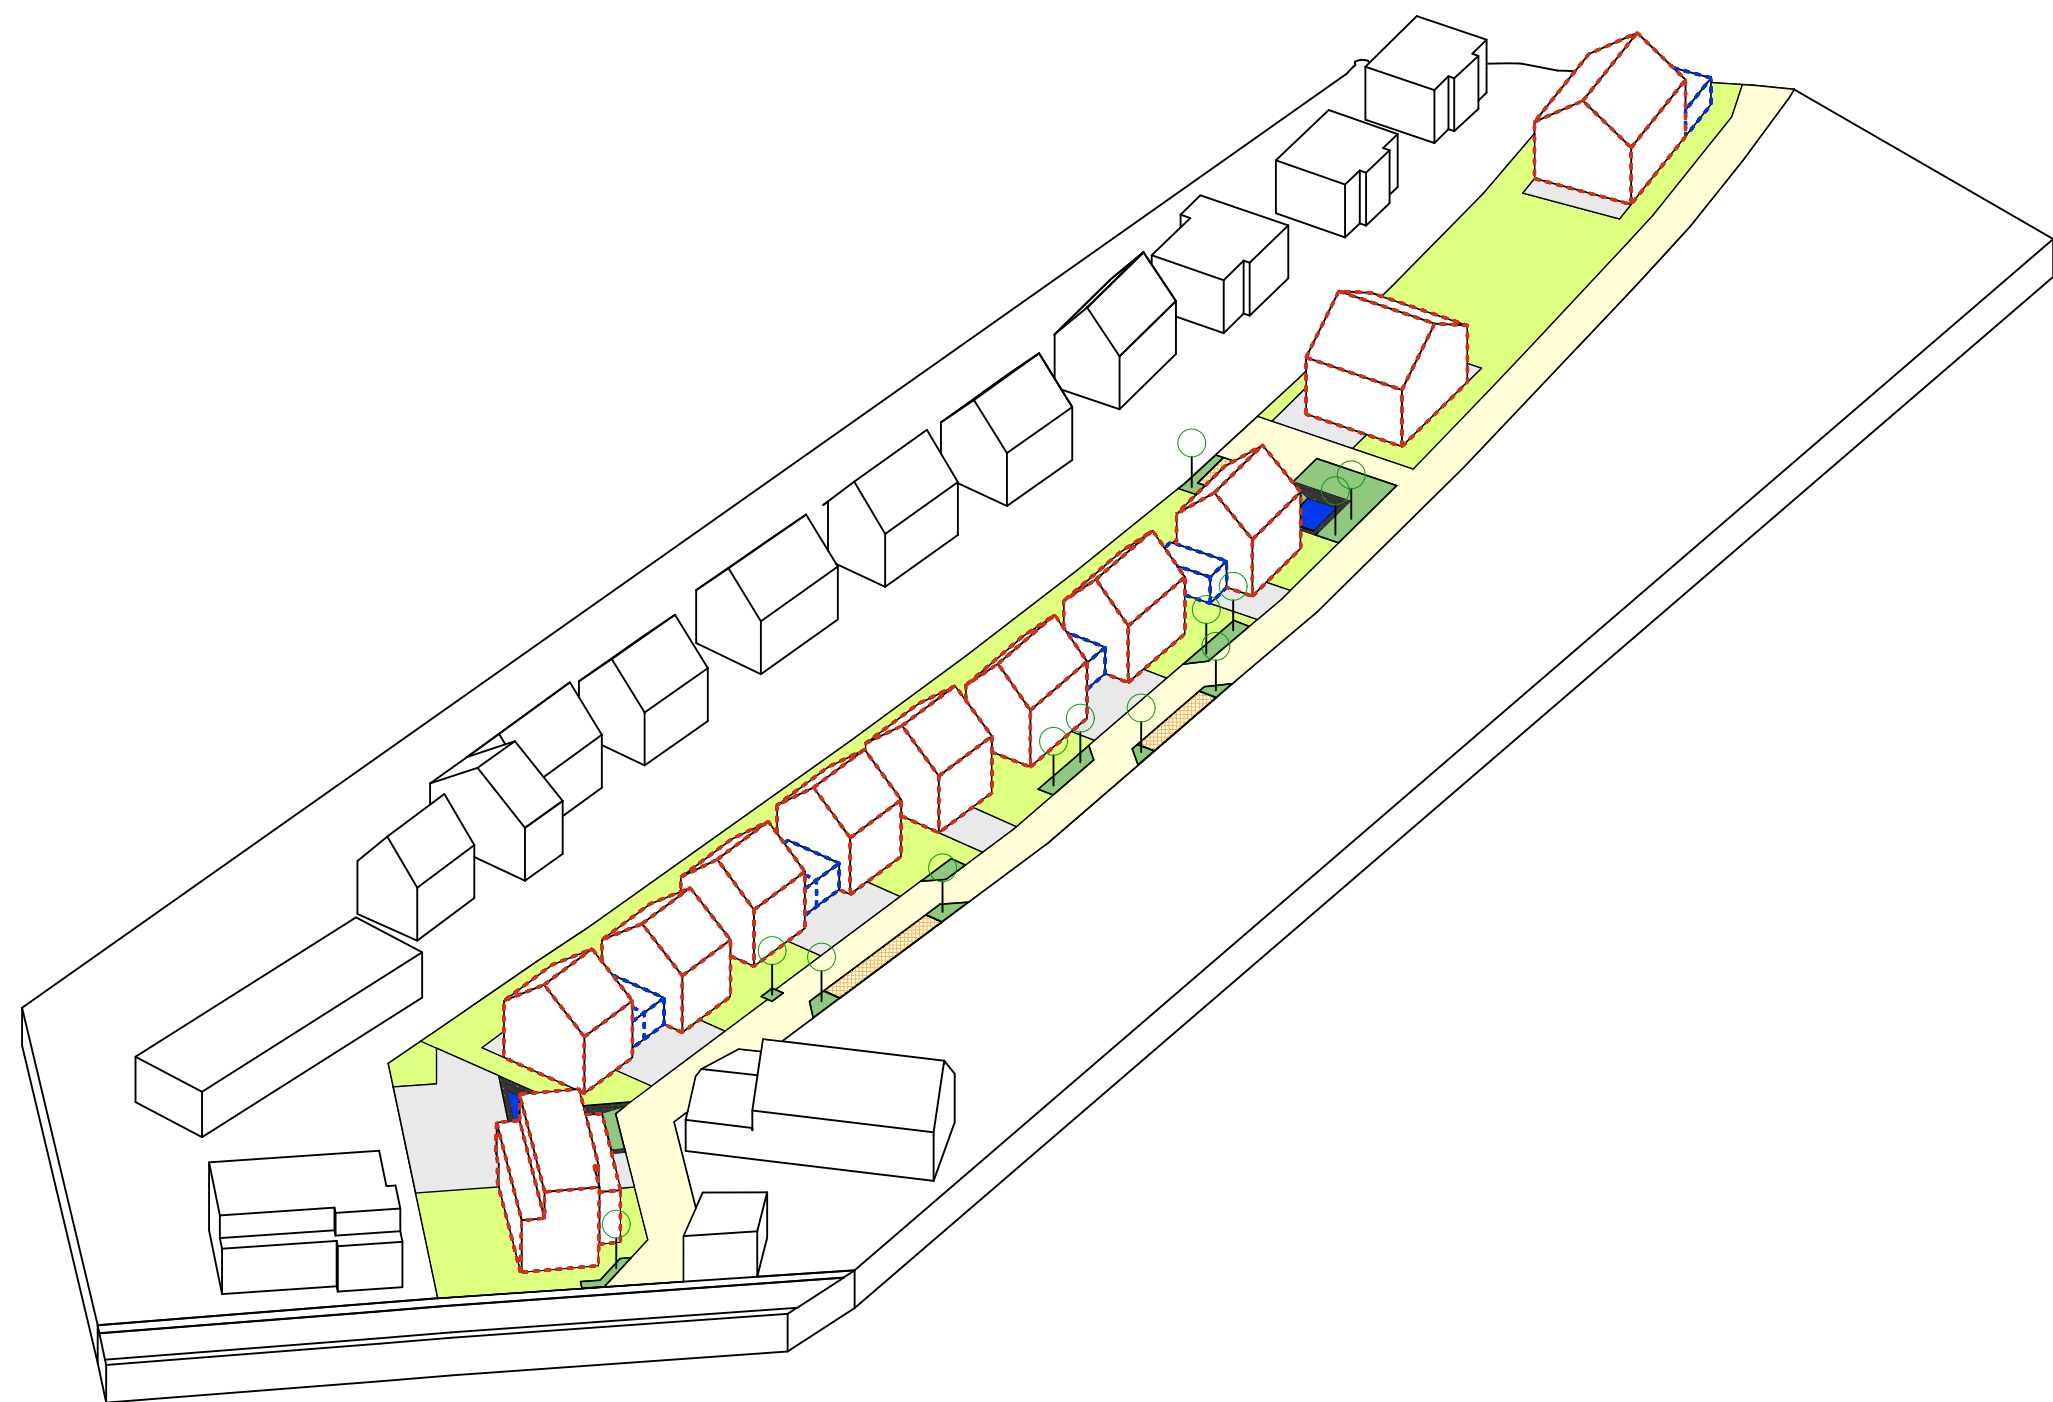


[illegible]

AXONOMETRIE

1313/3711

1313/3713

1313/3715

1313/3610

1313/3612

1313/3614

LOT 1
7a 09ca
Elev. 47.00

LOT 2
7a 10ca
Elev. 47.00

LOT 3
4a 07ca
Elev. 47.00

LOT 4
3a 56ca
Elev. 47.00

LOT 5
1a 76ca
Elev. 47.00

CHEMIN COMMUNAL

Canal existant à remplacer
selon recommandation
avec le PAP "du Schaffhauserkruetz"

Canal existant à remplacer
selon recommandation

COUPE BB

Bâtiments existants à démolir

Marc Speicher
Architecte diplômé



**Projet de lotissement
Am Eewischteneck
L-9157 Heiderscheid**
